DET KONGELIGE TEATER

Generel information og tekniske specifikationer



SKUESPILHUSET

Store Scene, Mellemgulvet & Lille Scene

DET KGL·TEATER

INDHOLD

Velkommen til Skuespilhuset 5

Adresse 5

Kort 5

GENEREL INFORMATION 6

Parkering & load-in 6

Sceneindgang 6

Omklædningsrum 6

Kantine 6

Rygning 7

Internet 7

Crew (In-house) 7

Prøvelokaler 7

Foyer 7

Get-out 7

TEKNISKE SPECIFIKATIONER: STORE SCENE 8

Antal publikumspladser 8

Scenens mål 8

Proscenium 8

Orkestergrav 8

Scenetræk 8

Sceneelevator 9

Mobil drejescene 9

Bagtæppe og inddækning 9

Podier 9

LYS, STORE SCENE 10
LYD OG VIDEO, STORE SCENE 11
Mixer ..... Fejl! Bogmærke er ikke defineret.
Højtalere ..... Fejl! Bogmærke er ikke defineret.
Outboard ..... Fejl! Bogmærke er ikke defineret.
Trådløs ..... Fejl! Bogmærke er ikke defineret.
Video ..... Fejl! Bogmærke er ikke defineret.
TEKNISKE SPECIFIKATIONER: MELLEMGULVET 12
Antal publikumspladser 12
Scenens mål 12
Scenetræk 12
FOH rig-punkter 12
Inddækning 12
Podier 12
Strøm: 12
Lys: 13
Lyd & Video 13
TEKNISKE SPECIFIKATIONER: LILLE SCENE 14
Antal publikumspladser 14
Scenens mål 14
Scenetræk 14
FOH rig-punkter 14
Bagtæppe og inddækning 14
Podier 14
Strøm 15
Lys 15

Lyd og video 15
BILAG #1: SÆDEOVERSIGT, STORE SCENE 16
BILAG #2: SCENETEGNING, STORE SCENE 17
BILAG #3: STANDARD LYSPLOT, STORE SCENE 18
BILAG #4: SÆDEOVERSIGT, MELLEMGULVET 19
BILAG #5: SCENETEGNING, MELLEMGULVET 20
BILAG #6: SÆDEOVERSIGT, LILLE SCENE 21
BILAG #7: SCENETEGNING, LILLE SCENE 22
BILAG #8: SKUESPILHUSETS FOYER 23

VELKOMMEN TIL SKUESPILHUSET

Det Kongelige Teaters Skuespilhus ligger tæt ved den populære Nyhavn og har en fantastisk udsigt til Operaen. Skuespilhuset blev designet af arkitekt Boje Lundgaard og Lene Tranberg og åbnede i 2008. Skuespilhuset har tre scener: Store Scene, Mellemgulvet og Lille Scene. Dette dokument indeholder generel information for hele Skuespilhuset, men scenernes tekniske specifikationer er beskrevet adskilt.

Vi håber, du vil tage dig tid til at læse de følgende sider, da de kan give dig svaret på de mest grundlæggende spørgsmål inden dit besøg. Informationen i dette dokument fungerer som retningslinjer, og tilgængeligheden vil være afhængig af teatrets eget repertoire. Derfor opfordrer vi alle vores gæster til at være i tæt dialog med vores personale både før og under besøget på Det Kongelige Teater.


Vi ser frem til et godt samarbejde, og håber du får en god oplevelse som gæst i Skuespilhuset.

Adresse

Skuespilhuset
Sankt Annæ Plads 36
1250 København

Kort



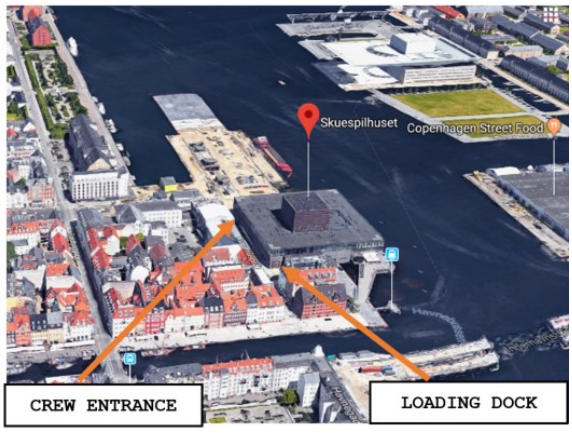

GENEREL INFORMATION

Parkering & load-in

Skuespilhuset ligger centralt i København og parkering kan derfor være vanskeligt. Teatret råder over et begrænset antal p-pladser, som du kan forhøre dig om ved din kontaktperson. Alternativt er der en parkeringskælder under Ofelia Plads tæt ved Skuespilhuset, hvor man kan parkere mod betaling.

Loading dock er tilgængelig for en lastbil med longtrailer og kan kun af- og pålæsses bagfra. Der er kun plads til en longtrailer ad gangen.
Porten måler 4,5 x 5m.
Strøm til lastbiler er tilgængeligt: 240/400V. 63ah

Sceneindgang

Sceneindgangen ligger i Sankt Annæ Plads 36. Her vil vores venlige vagt- og receptionspersonale lukke jer ind. Det er vigtigt at sende en gæsteliste til jeres kontaktperson på forhånd.

Omklædningsrum

I stueplan er der omklædningsrum til hurtige skift. Disse er ligger i forbindelse med scenen i Kongeside.
På tredje sal er der to fælles omklædningsrum, henholdsvis til mænd og kvinder. Hvert omklædningsrum har plads til 20 personer og har toilet- og badfaciliteter.

Kantine

Kantinen ligger på tredje sal og tilbyder mad og drikke fra en varieret buffet. Her kan betales med kontanter, kreditkort og MobilePay.
Det er muligt at bastille catering til møder osv. Fra kantinen.

Rygning

Ifølge lovgivningen er det forbudt at ryge på offentlige steder, hvilket også gælder scener og backstageområder. Rygning er kun tilladt i det dertil indrettede rygerum, som ligger på tredje sal.

Internet

Gratis Wi-Fi: KGLSPOT. Password er ikke nødvendigt.

Crew (In-house)

For eksterne produktioner aftales bemanding med sceneledelsen og er afhængig af det enkelte arrangements karakter.
Bemærk venligst, at rigger-mandskab ikke er inkluderet og alt arbejde efter kl 23.00 betragtes som overarbejde.

Prøvelokaler

Skuespilhuset har to prøvelokaler.
Forespørg venligst tilgængelighed hos din kontaktperson.

Foyer

Se bilag #8

Get-out

Umiddelbart efter sidste show skal scenen ryddes. Afhentning af udstyr den følgende dag skal på forhånd koordineres med Scenemesteren eller Scenechefen.

TEKNISKE SPECIFIKATIONER: STORE SCENE

Antal publikumspladser

Store Scene har en total kapacitet på 618 publikumspladser.

Se bilag #1 for sædeoversigt

Scenens mål

Bredde: 27 m. tættest på publikum og 24,5 m. ved bagporten (Obs: Bagporten er 17m. bred)
Dybde: 21 m.
Scenegulv med elevatorer 16 x 16 m. (Se yderligere info længere fremme om sceneelevatorer)
Max. Vægtbelastning på scenegulv: 500 kg. pr. kvadratmeter, og punktbelastning på max. 500 kg.
Sidescenen/off stage er kileformede: Tættest på publikum er den 5,5 m. bred og længst tilbage er den ca. 4 m. bred.

Proscenium

Højde: 7,9 m.
Bredde: Justerbar fra 12,5 m. to 16 m.


Orkestergrav

Orkestergrav kan arrangeres: 3 m. (dybde) x 15 m (bredde).
Orkestergrav kan også fungere som forscene (Bemærk at række A, B og C fjernes)

Scenetræk

Waagner Biro stage control system
60 computerstyrede elektriske scenetræk (54 tæppetræk og 6 lystræk)
Længde: 18/20m.
Max. vægtbelastning: 500 kg. pr. Træk (jævnt fordelt).
Hastighed: 1,8 m./ sec.

16 flytbare punkttræk.
Max. vægtbelastning pr. træk: 500 kg.
Flyvehøjde (fra scenegulv til loft): 23 m.

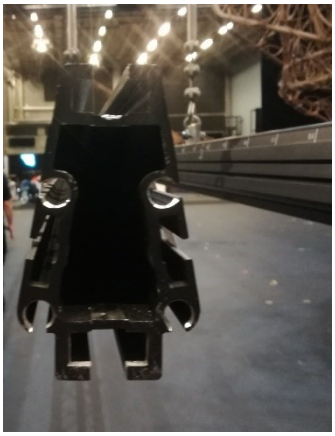

Bemærk venligst at trækkene ikke er runde (se billede)

For rig-punkter i salen, kontakt venligst Scenechefen.

Sceneelevator

4 lifte (16 x 4 m.).
Ned: 2,9 m.
Op: 2,36 m.
Max. vægtbelastning: 15000 kg. per lift.

Mobil drejescene

Længde: 16 m., bredde: 16 m.
Skivens diameter: 12 m. eller 15 m.
Hastighed: 1 m./sec.
Da drejescenen ikke er en permanent installation, skal mulighed for brug heraf forespørges hos Scenechefen.

Bagtæppe og inddækning

Standard bagtæppe og inddækning er tilgængeligt, henvend dig til din kontaktperson.

Podier

Diverse 2 m. x 1 m. podier i forskellige højder. Forespørg om tilgængelighed.

LYS, STORE SCENE

Se bilag # 3 for standard lysplot

Lyspult:
MA3-System

Antal dæmpere:
544 á 3kw.
122 á 3/5kw.
22 á 5kw.
136 á 230v. (relay switch)

AUX strøm:
I begge sider: 400V 63ah

Ved spørgsmål, kontakt venligst Belysningsmesteren.

LYD OG VIDEO, STORE SCENE

Mixer:

-STUDER Vista 5, 42 fader mixing console, m. analog, MADI, AES/EBU, DANTE in/outs.

Højtalere:

d&b Q7, C7 Sub, B2 infra Sub, Meyer MINA Centercluster array, Meyer MM-4XP frontfill speakers. - Ambience speakers: Tannoy NXT panels. - Højtalerne er sat op til teaterproduktioner med 5 positioner på tværs af scenen.

Outboard:

TC6000 Digital Audio mainframe, Eventide Elipse, Lexicon PCM91, TC D2 delay, - Waves Multirack soundgrid (24 I/O)

Playback:

2 stk. Apple Mac-mini med Qlab 4 (DVS 64 chn. Dante I/O)

Diverse:

AVIOM personal monitormix (4 stk A360 personal mixer + 6 stk A16 personal mixer)

Trådløs:

12 kanaler Wisycom MRK980 med 12 stk. MTP41S Lommesendere, - 4 kanaler Wisycom MRK980 4 stk MTH410 Håndmikrofoner

Video:

- Der findes ingen projektor i salen. - Overvågningskamera viser hele scenen

TEKNISKE SPECIFIKATIONER: MELLEMGULVET

Antal publikumspladser

Mellemgulvet har en total kapacitet på 202 publikumspladser.

Se bilag #4 for sædeoversigt.

Scenens mål

Bredde: 15m.

Dybde: 10,5m.

See bilag #5 for scenetegning

Scenetræk

5 stk. X30 truss. Længde: 15,5 m. (Kan flyttes).

2 front træk over scenekanten.

FOH rig-punkter

Max 1000 kg (Obs: I-profil)

Inddækning

Sort molton bagtæppe i en fastinstallation, der kører i en skinne langs væggen.

Podier

Diverse 2 m. x 1 m. podier i forskellige højder. Forespørg om tilgængelighed.

Strøm:

Begge sider: 16,32 og 63a

Lys:

Kontakt belysningsmesteren

Lyd & Video

Mixer:

Fast installation med STUDER Vista 5 - 32 fadere - Analog, MADI, AES/EBU, DANTE in/outs.

Højtalere:

Left/Right: 4 stk. d&b Q7 speakers, 2 C7 SUBs, - Center: L.acoustic 115Xt - Ambience speakers: Tannoy NXT panels.

Outboard:

TC6000 Digital Audio mainframe, Eventide Elipse, Lexicon PCM91, TC D2 delay.

Playback:

2 stk. Mac-Mini med Qlab-4 (Dante DVS 64 I/O)

Trådløs: - 8 kanaler Wisycom MRK980 med 8 stk. MTP41S Lommesendere.

Video:

Der findes ingen projektor i salen. - Overvågningskamera viser hele scenen, 2 video skærme placeret bagerst på scenen.

TEKNISKE SPECIFIKATIONER: LILLE SCENE

Antal publikumspladser

Lille scene har en total kapacitet på 113 publikumspladser.

Se bilag #6 for sædeoversigt.

Scenens mål

Bredde: 13 m.
Dybde: 7 m.
Se bilag #7 for scenetegning.

Bemærk at adgangsvejen til scenen er begrænset.
Den primære adgangsdør er 1,2 x 2,3 m
Den sekundære, som kun kan bruges efter aftale, er 1,8 x 2 m.

Scenetræk

PROLYTE X30 truss
2 PROLYTE X30 truss 12 m. over publikum.

FOH rig-punkter

500kg. elektriske kæder

Bagtæppe og inddækning

Ingen inddækning

Podier

Diverse 2 m. x 1 m. podier i forskellige højder. Forespørg om tilgængelighed.

Strøm

I begge sider: 16,32 and 63A

Lys

Ingen standard ophæng, lys arrangeres individuelt til hver begivenhed.

Typer af lamper: 2kw fresnell, 1kw profiler, Mac Aura, Martin Encore Wash, Martin Encore profile

Lyd og video

2 d&b Q7 højtalere, 1 d&b Qsub, 2 D6 amps.


Ingen standard mixer, kan dog arrangeres efter forespørgsel.

BILAG #1: SÆDEOVERSIGT, STORE SCENE


Ground floor w/o orchestra rows: 332/272

Wheelchairs: 2

Wheelchair companion: 2

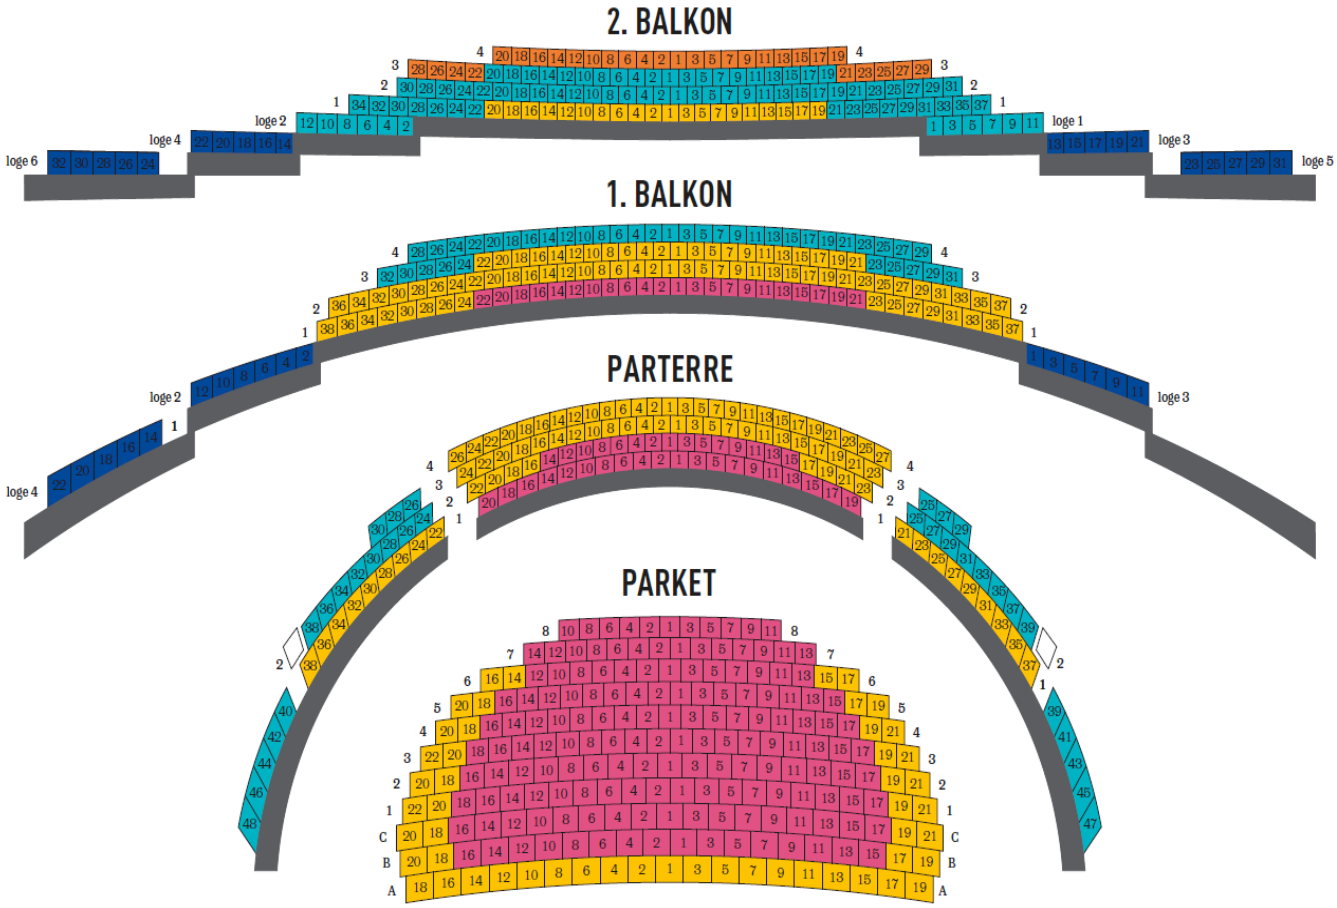

BILAG #2: SCENETEGNING, STORE SCENE

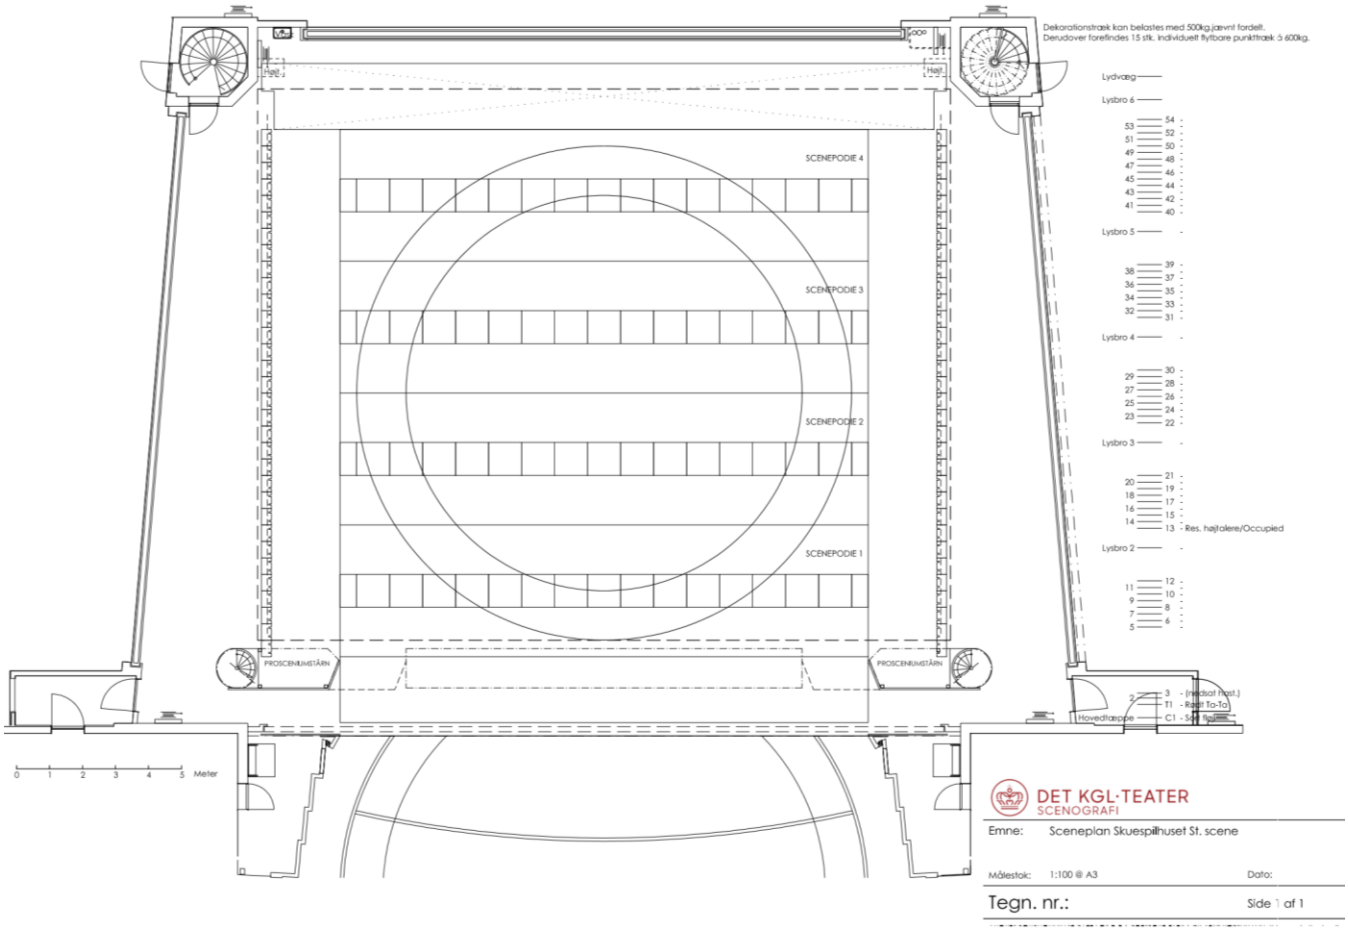


Den originale PDF-fil kan rekvireres fra din kontaktperson.

PDF-filen er tegnet i 1:100 printet på A3

Yderligere tegninger er tilgængelige.

BILAG #3: STANDARD LYSPLOT, STORE SCENE

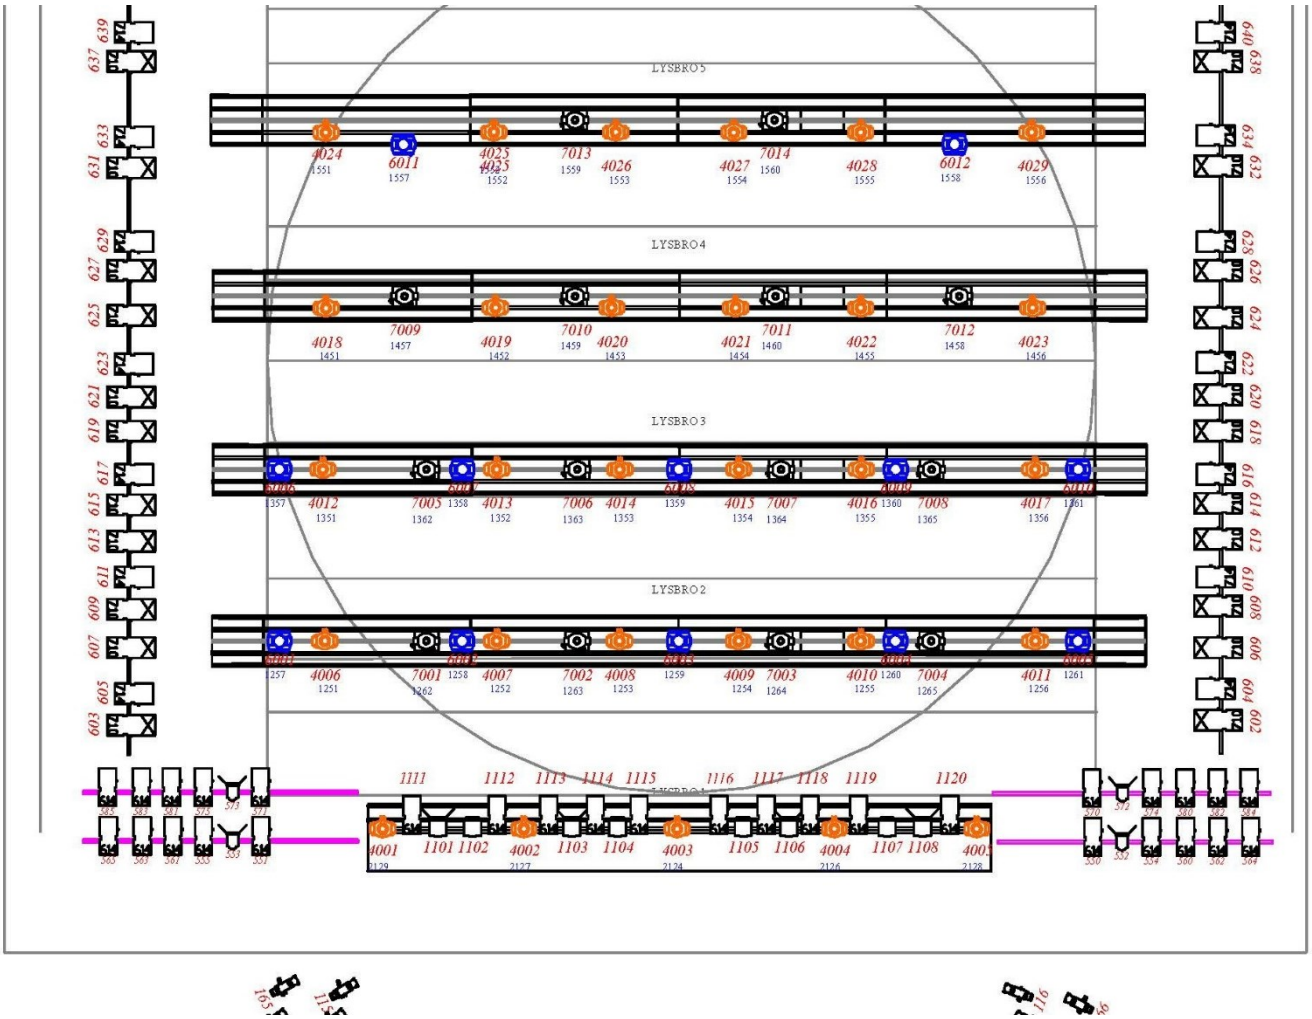


Den originale PDF-fil kan rekvireres fra din kontaktperson.

BILAG #4: SÆDEOVERSIGT, MELLEMGULVET


Scene

1	1	2	3	4	5	6	7	8	9	10	11	12	13	14	15	16	17	18	19						
2	1	2	3	4	5	6	7	8	9	10	11	12	13	14	15	16	17	18	19						
3	1	2	3	4	5	6	7	8	9	10	11	12	13	14	15	16	17	18	19						
4	1	2	3	4	5	6	7	8	9	10	11	12	13	14	15	16	17	18	19						
5	1	2	3	4	5	6	7	8	9	10	11	12	13	14	15	16	17	18	19						
6	1	2	3	4	5	6	7	8	9	10	11	12	13	14	15	16	17	18	19						
7	1	2	3	4	5	6	7	8	9	10	11	12	13	14	15	16	17	18	19						
8	1	2	3	4	5	6	7	8	9	10	11	12	13	14	15	16	17	18	19						
9	1	2	3	4	5		6	7	8	9	10	11	12	13	14	15	16	17	18	19					
10							1	2	3	4	5	6	7	8	9	10	11	12	13	14					
11							1	2	3	4	5	6	7	8	9	10	11	12	13	14	15	16	17		


BILAG #5: SCENETEGNING, MELLEMGULVET

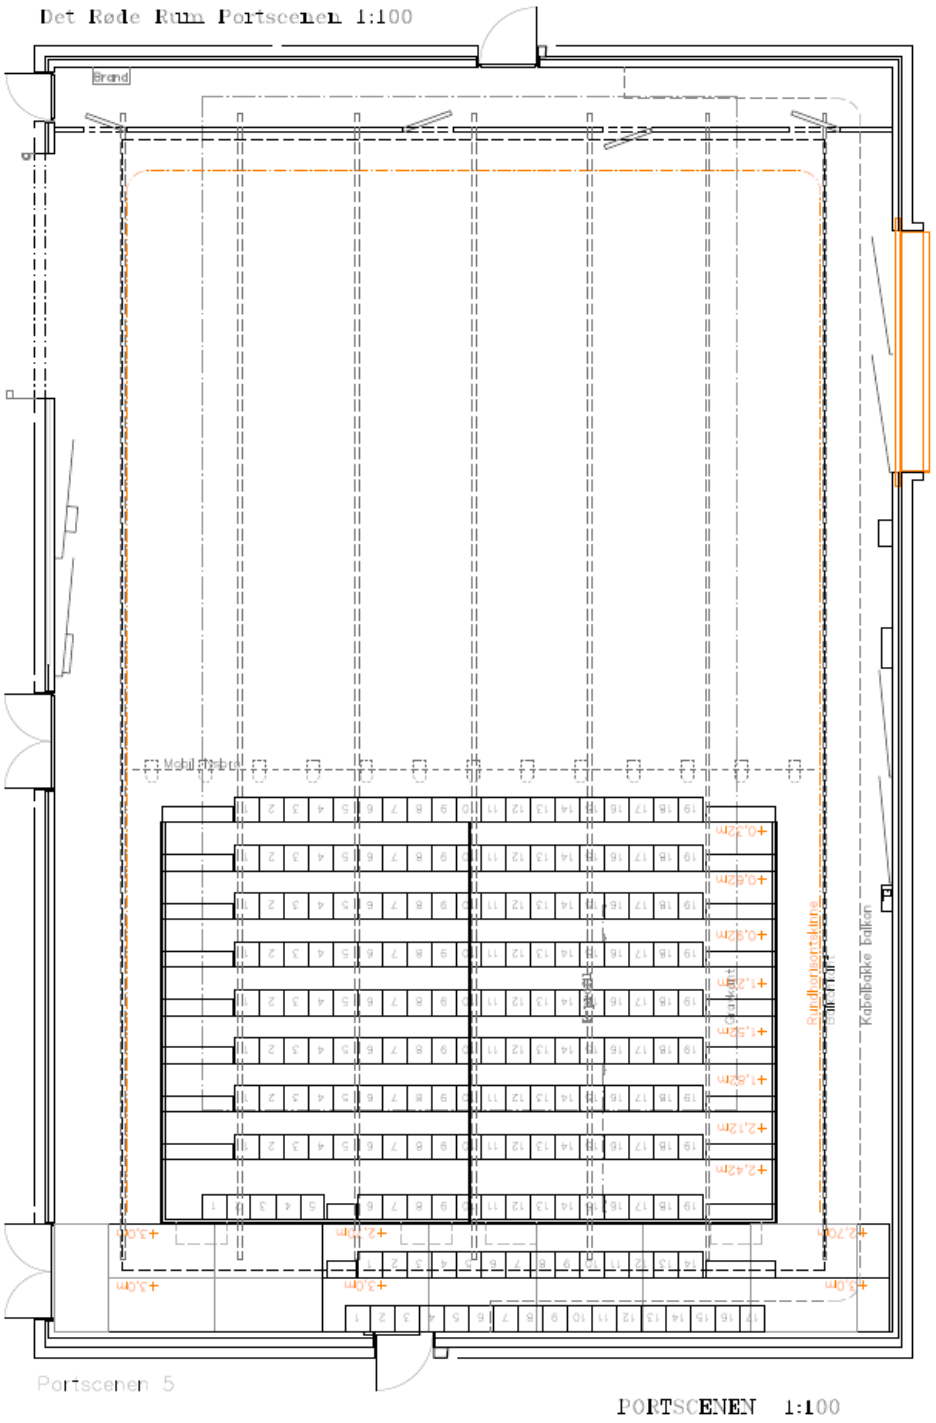

BILAG #6: SÆDEOVERSIGT, LILLE SCENE

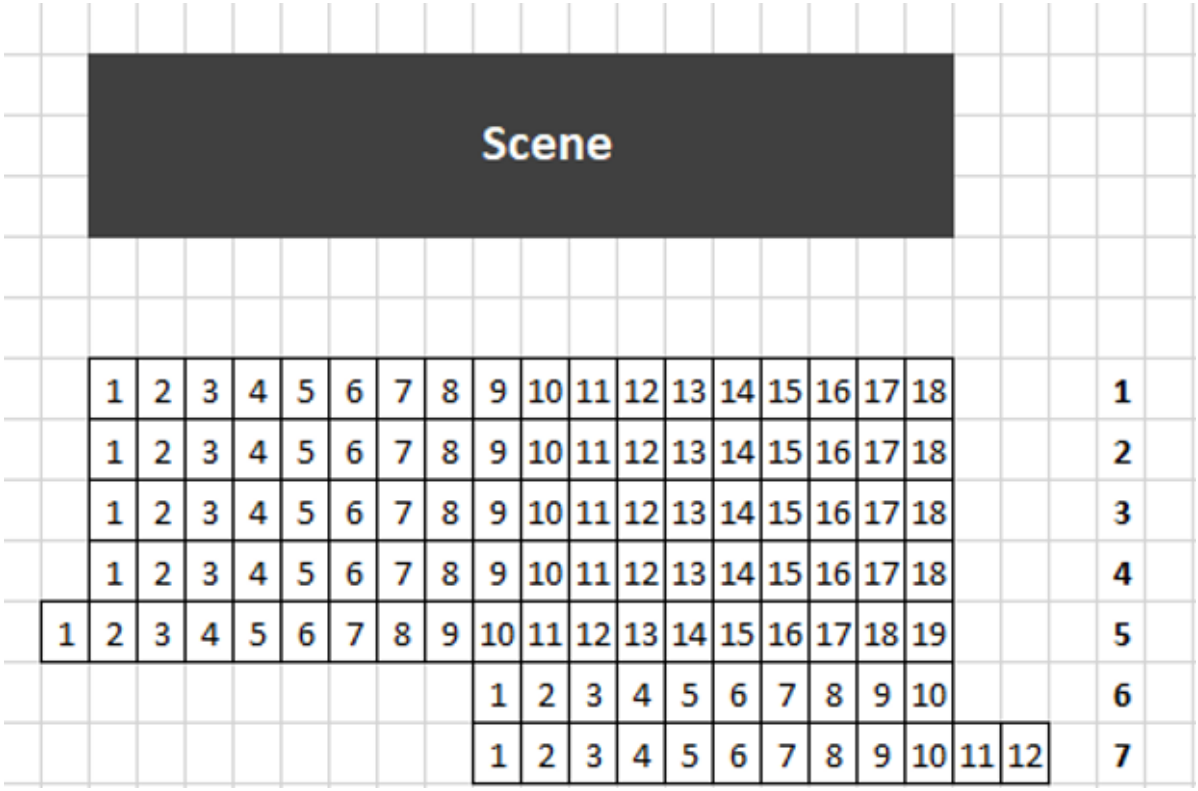

BILAG #7: SCENETEGNING, LILLE SCENE

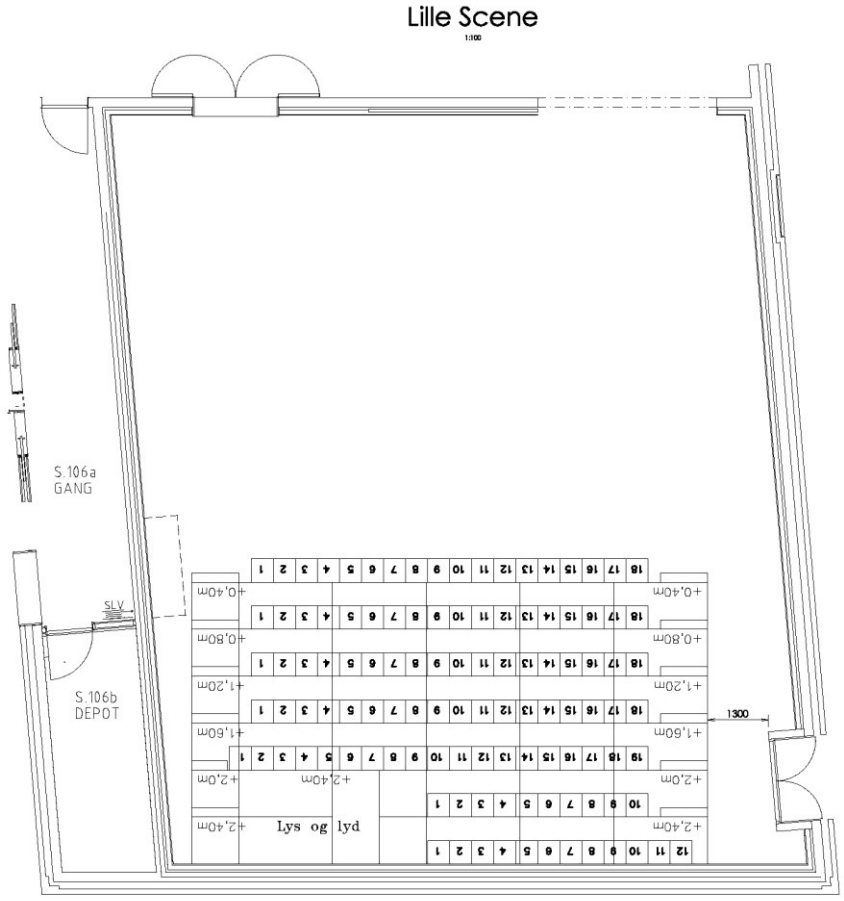

BILAG #8: SKUESPILHUSETS FOYER

